


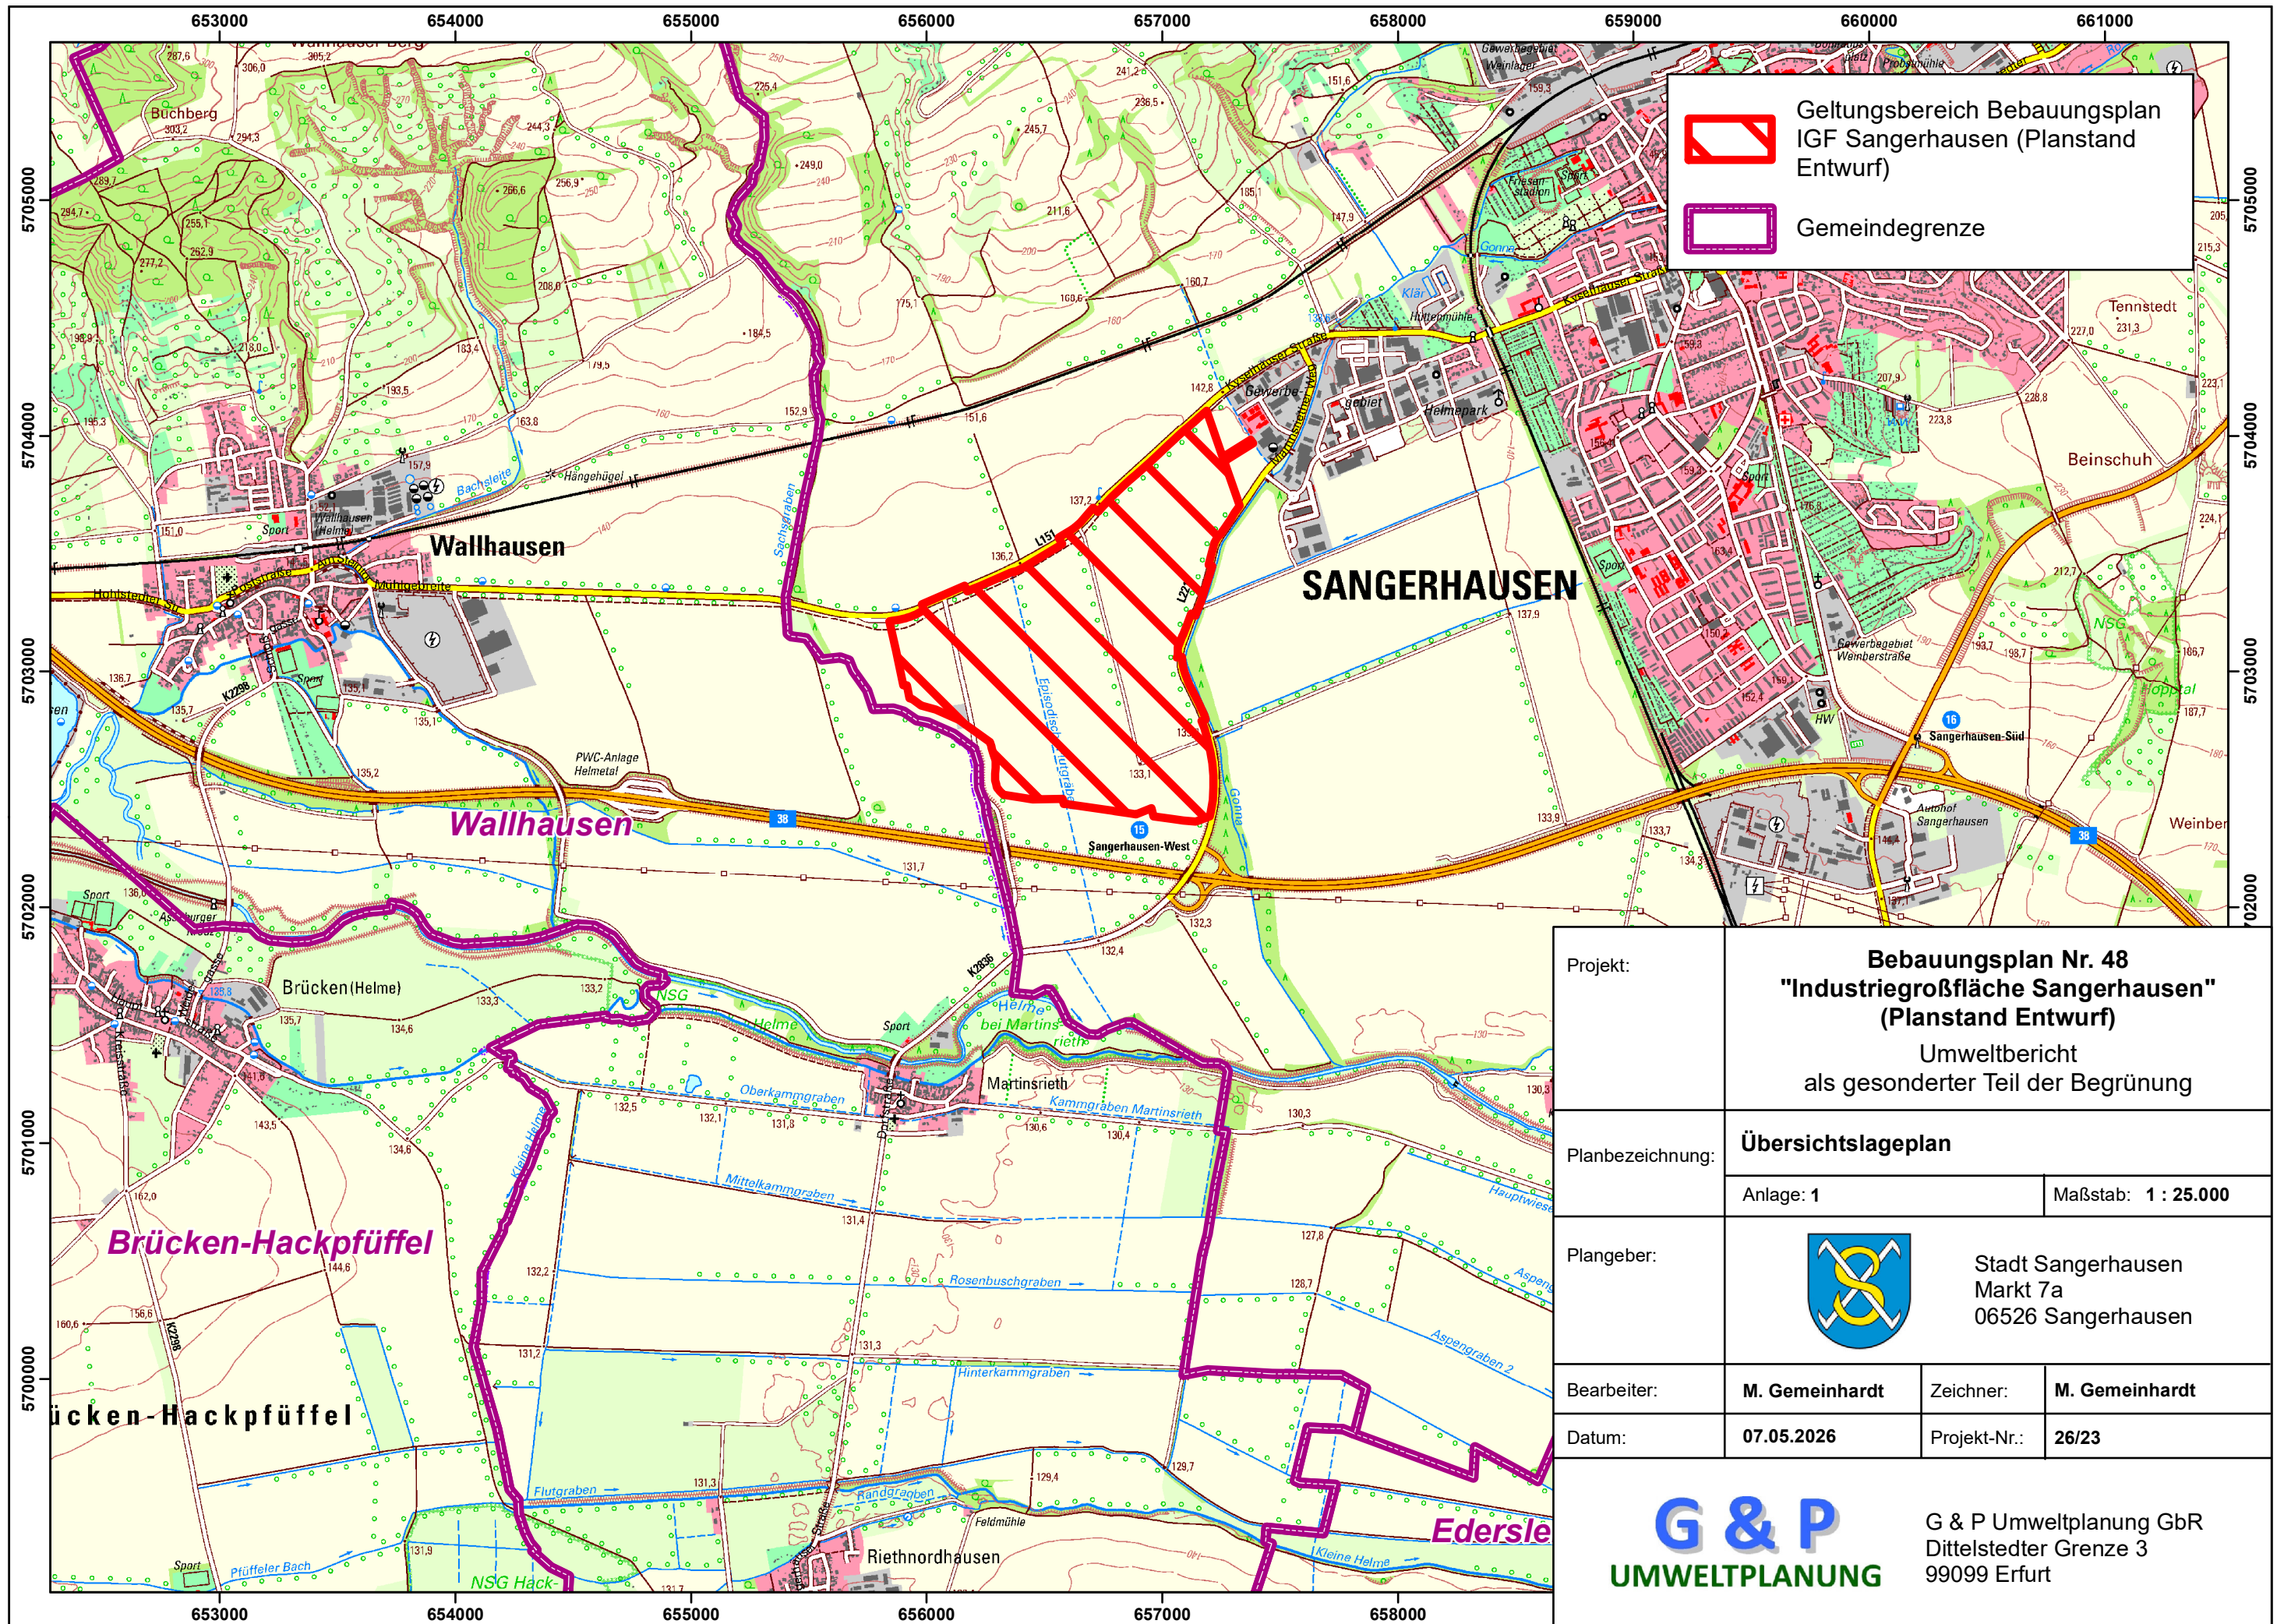

Projekt:	Bebauungsplan Nr. 48 "Industriegroßfläche Sangerhausen" (Planstand Entwurf) Umweltbericht als gesonderter Teil der Begrünung		
Planbezeichnung:	Übersichtslageplan		
	Anlage: 1		Maßstab: 1 : 25.000
Plangeber:	 Stadt Sangerhausen Markt 7a 06526 Sangerhausen		
Bearbeiter:	M. Gemeinhardt	Zeichner:	M. Gemeinhardt
Datum:	07.05.2026	Projekt-Nr.:	26/23

G & P
UMWELTPLANUNG

G & P Umweltplanung GbR
Dittelstedter Grenze 3
99099 Erfurt